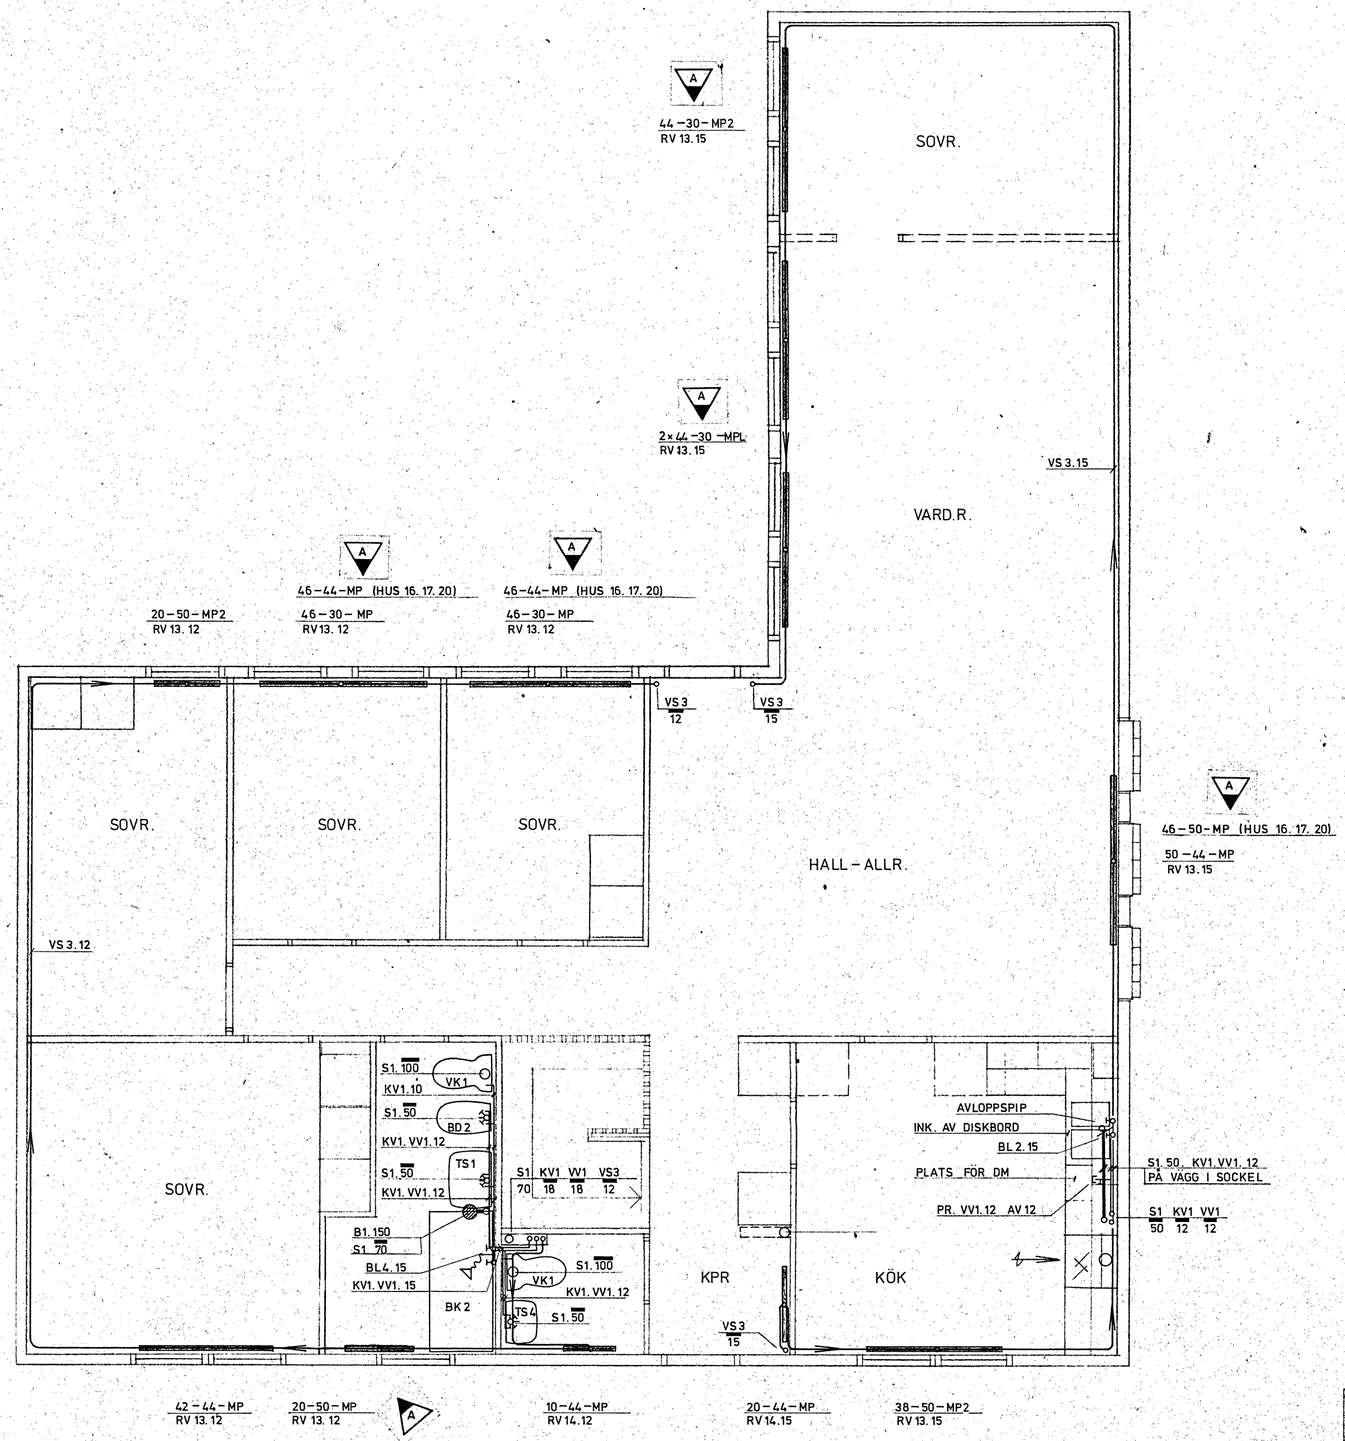

HUS 1-7, 16-17, 20-21, 24-25,
34-35, 44-49, 52-53

STOCKHOLMS VATTEN- OCH AVLOPPSVERK
Ritning inkom den / 19
Anmärkn. erdn. den / 19
Arbetet kan ej vattenanläggas
godkänd utan erinran
den 10.4 1974

79. 09. 11.
NILS NESSEN AB

A	6	RADIATORER	RH	74.04.10
REG.	ANT.	REGISTRERINGEN AVSER	SIGN.	DATUM

VVS ÅG-Konsult AB
KALVESTAVÄGEN 46–48 163 54 SPÅNGA TEL. 08/760 03 60

BYGGN.F:A NILS NESSEN AB

KÄLVESTA IV
BOTTENPLAN
VVS-INSTALLATION

BY NESSEN STIN
79. 09. 11.
WONNY

RITAD/KONSTRUERAD: ROLAND HOLMGREN
GRANSKAD:
STOCKHOLM DEN: 1974.01.25

SKALA	ARBETSNUMMER	RITNINGSNUMMER	REG.
1:50	73-7095	VS-59:10	A