



EVAK. SKORSTEN
MEKANISK VENTILATION

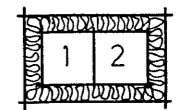

1. WC1, WC2, BAD, DUSCH, TVÄTT
2. IMRÖR KÖK

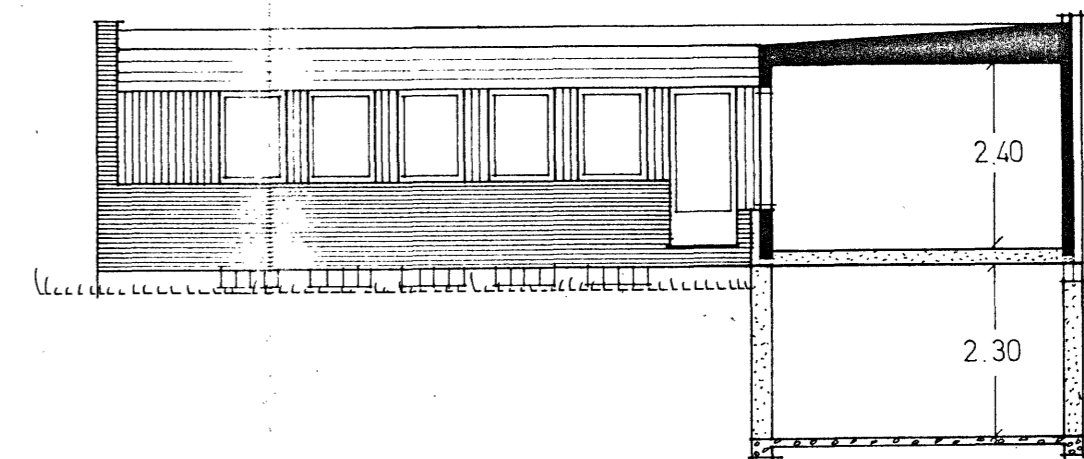

TOMTERNA

32,33, 41-43, 50,51.

KÄLVESTA

52 st Hus
Skala 1:100

RETNING TILL NYBYGGNAD Å FASTIGHETER I KV.
ISOLDE, KÄLVESTA, S P Å N G A.
BYGGHÄRRE: BYGGNADSFIRMAN NILS NESSEN AB, STOCKHOLM.

REV. 6. 4. 73.
REV. 8. 3. 73

MYRESJÖHUS
ARKITEKTAVD. VETLANDA TEL. 0383/140 00

RITN. NR	DATUM	SKALA
8 73035-2	2.3.1973	1:100
RIT	Se	
ARKITEKT SAR		