



6950

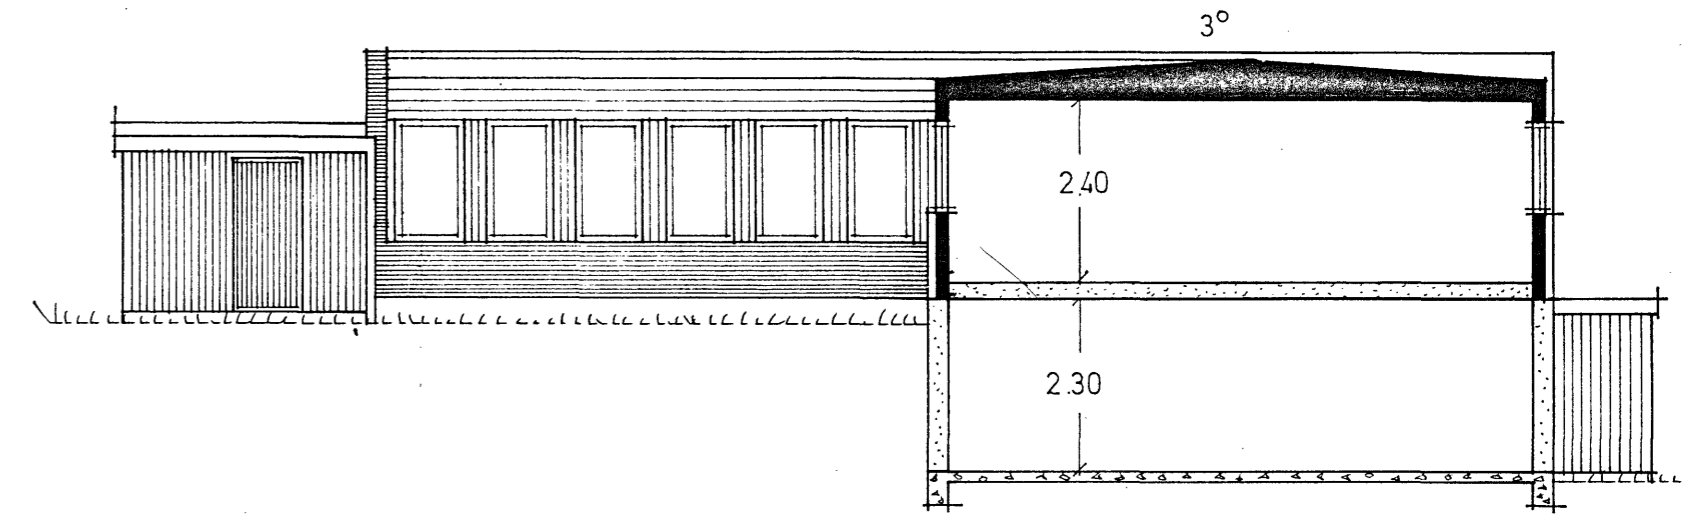

- 1. IMRÖR KÖK
- 2. WC 1, WC 2, BAD, DUSCH, TVÄTT.

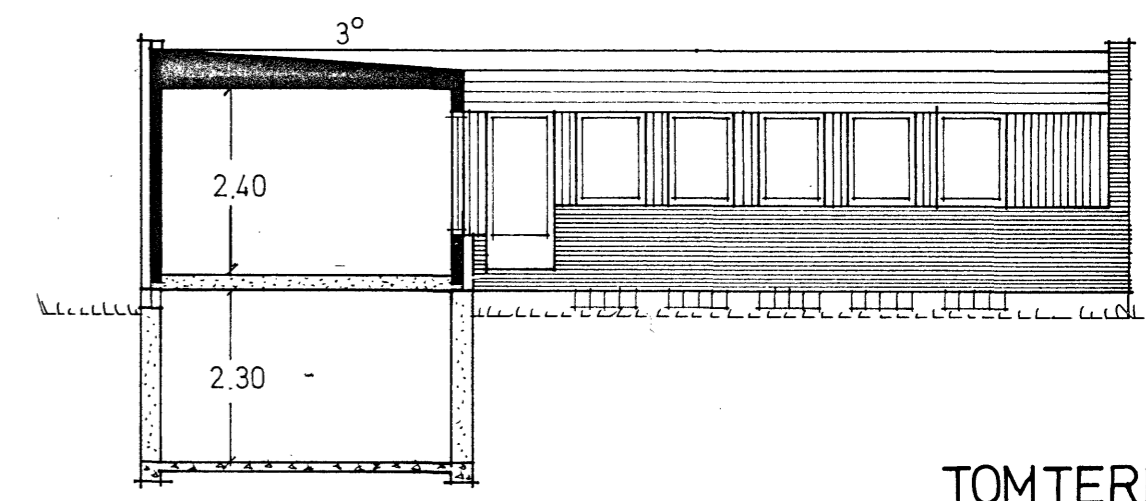

KÄLVESTA

TOMTERNA
30,31.

RITNING TILL NYBYGGNAD Å FASTIGHETER I KV. ISOLDE
KÄLVESTA, S P Å N G A.
BYGGHERR: BYGGNADSFIRMAN NILS NESSEN AB, STOCKHOLM.

MYRESJÖHUS
ARKITEKTAVD. VETLANDA TEL. 0383/140 00

RITN. NR B 73037	DATUM 2.3.1973	SKALA 1:100
RIT		ARKITEKT SAR

REV. 6.4.73
REV. B.3.73