


FÖRKLARINGAR
 ÖVERBYGGNAD. ENL. MARK AMA
 GÅNGTYTA DIM.TABELL 1 ALT 2
 KÖRYTA DIM.TABELL 2 ALT 2
 GRÄSYTA DIM.TABELL 6 ALT 3
 PLANTERINGSYTA DIM.TABELL 7

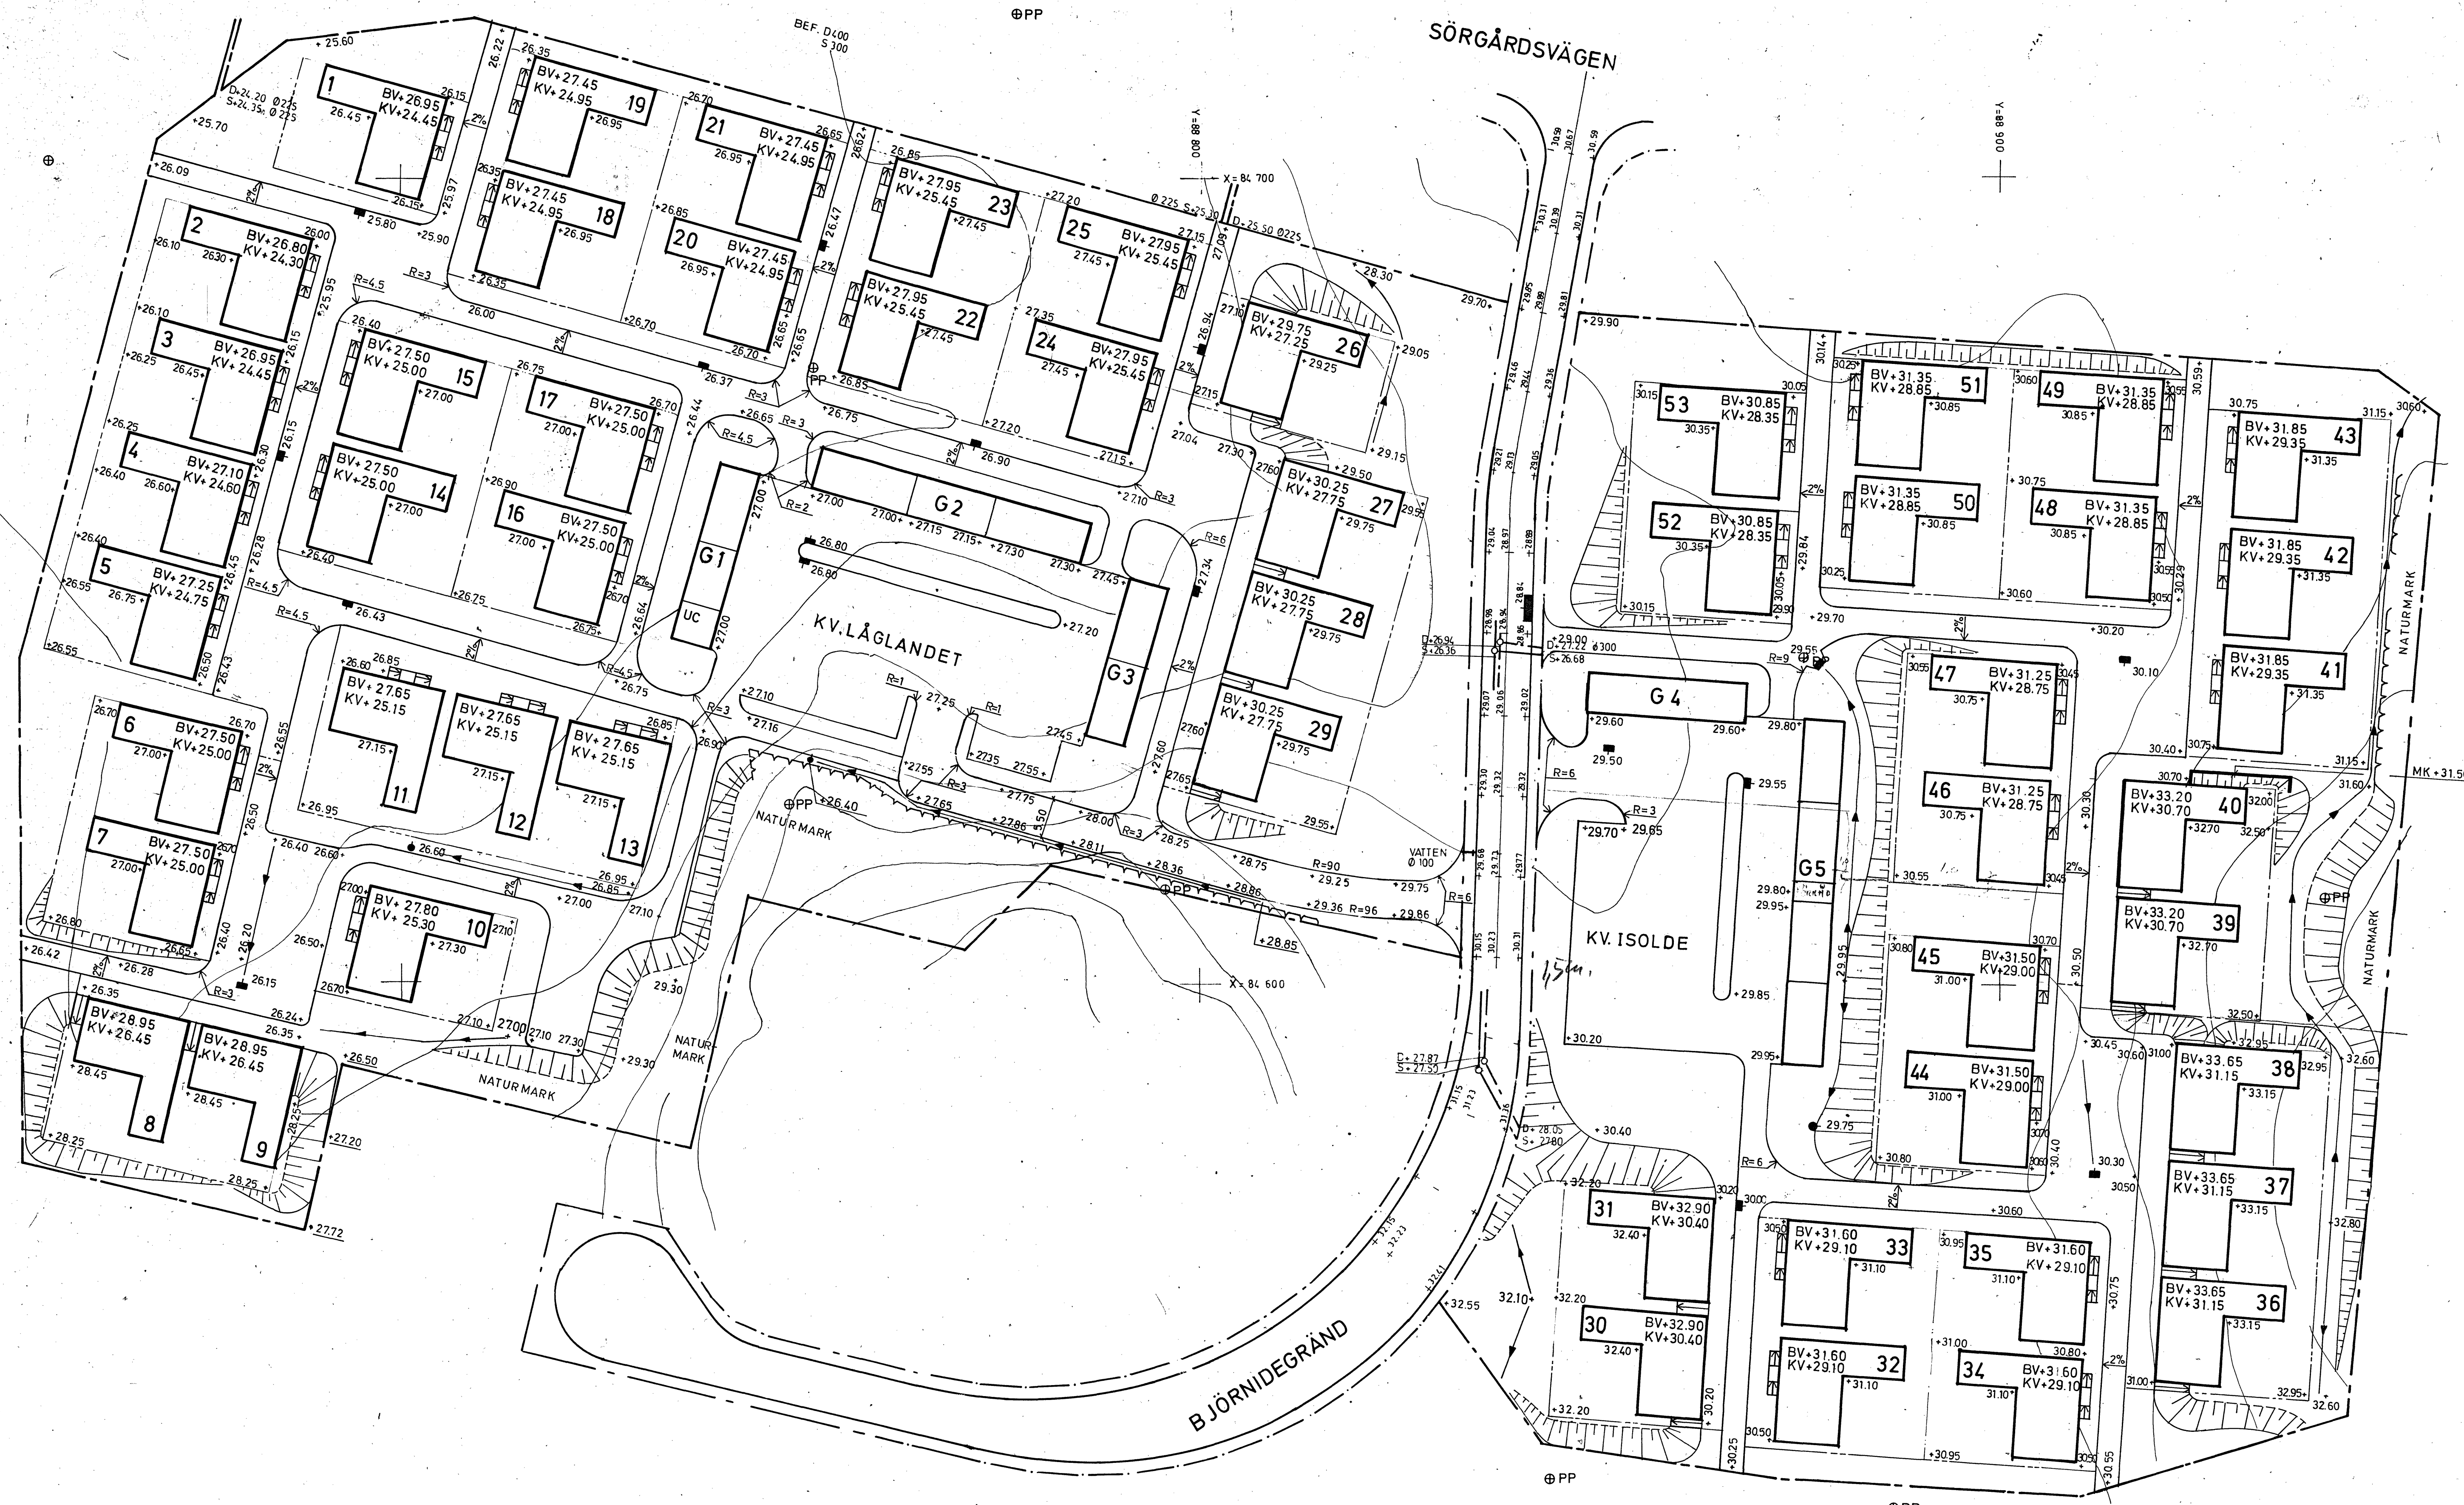

FÖRESKRIFTER

HÄNVISNINGAR

ARBETSRTNING

BYGGHERR:
 BYGGNADSFIRMAN NILS NESSEN AB
 MARK ENTREPRENÖR:
 WP VÄG AB

12. 05. 75

L. CRAMMER PROJEKTERINGSBYRÅ AB		KÅLVESTA IV, STOCKHOLM	
VRETNÄVÄGEN 6 · 171 54 SOLNA		KV LÅGLANDET OCH ISOLDE	
TEL. 08/29 50 17, 29 50 18		MARKPLANERINGSRTNING	
PLAN		SKALA 1:400	
RTITAD AV LYDIA	KONSTRUERAD AV L. HEDMAN	GRANSKAD AV	ARBETSNUMMER
SOLNA DEN 1974.01.18			RTNINGNUMMER
			M2-01